

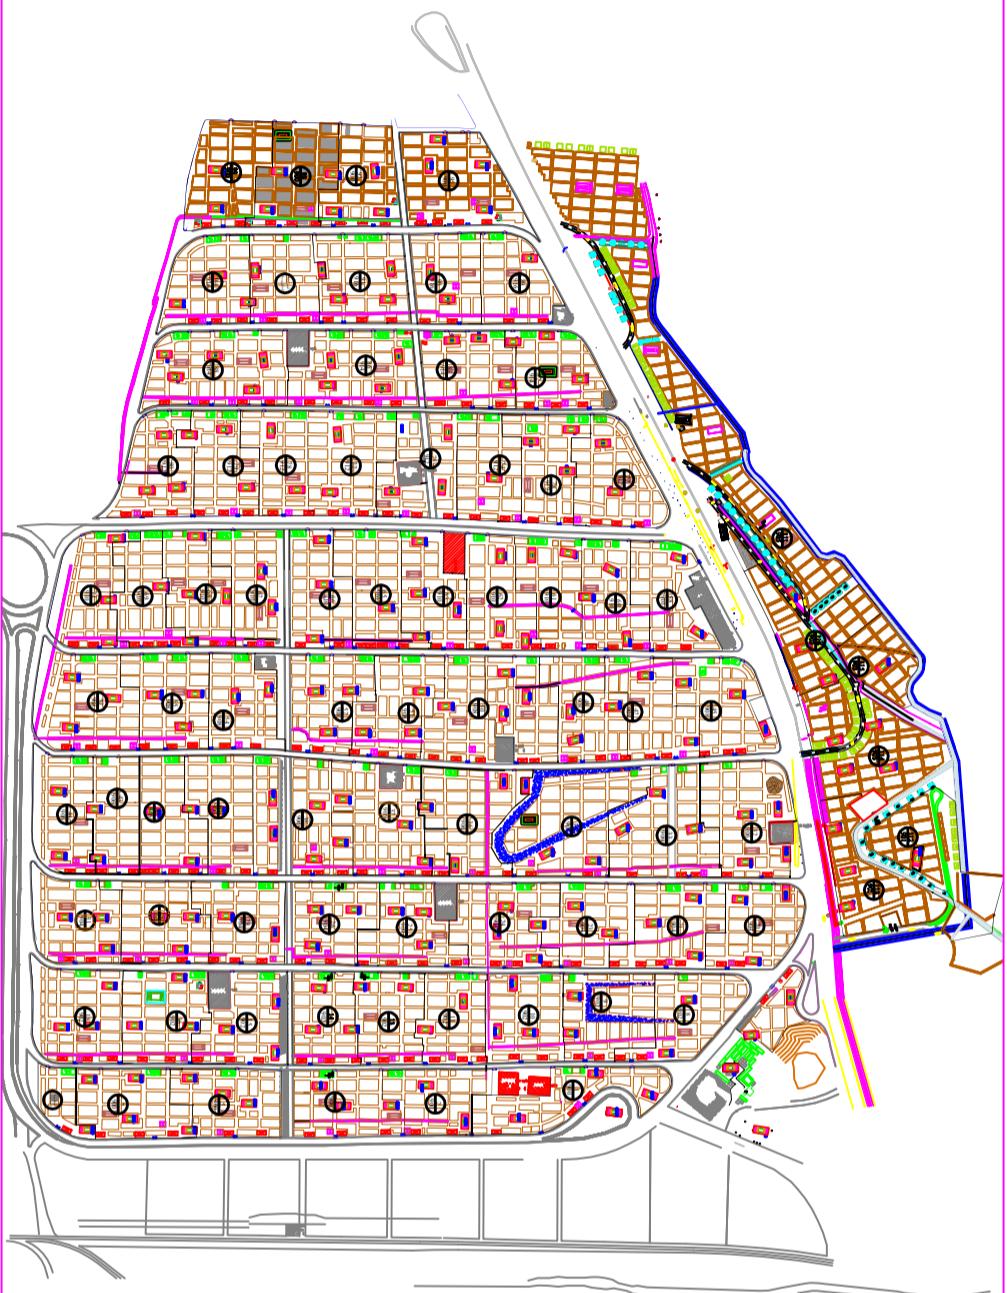


NORTH
QIBLA

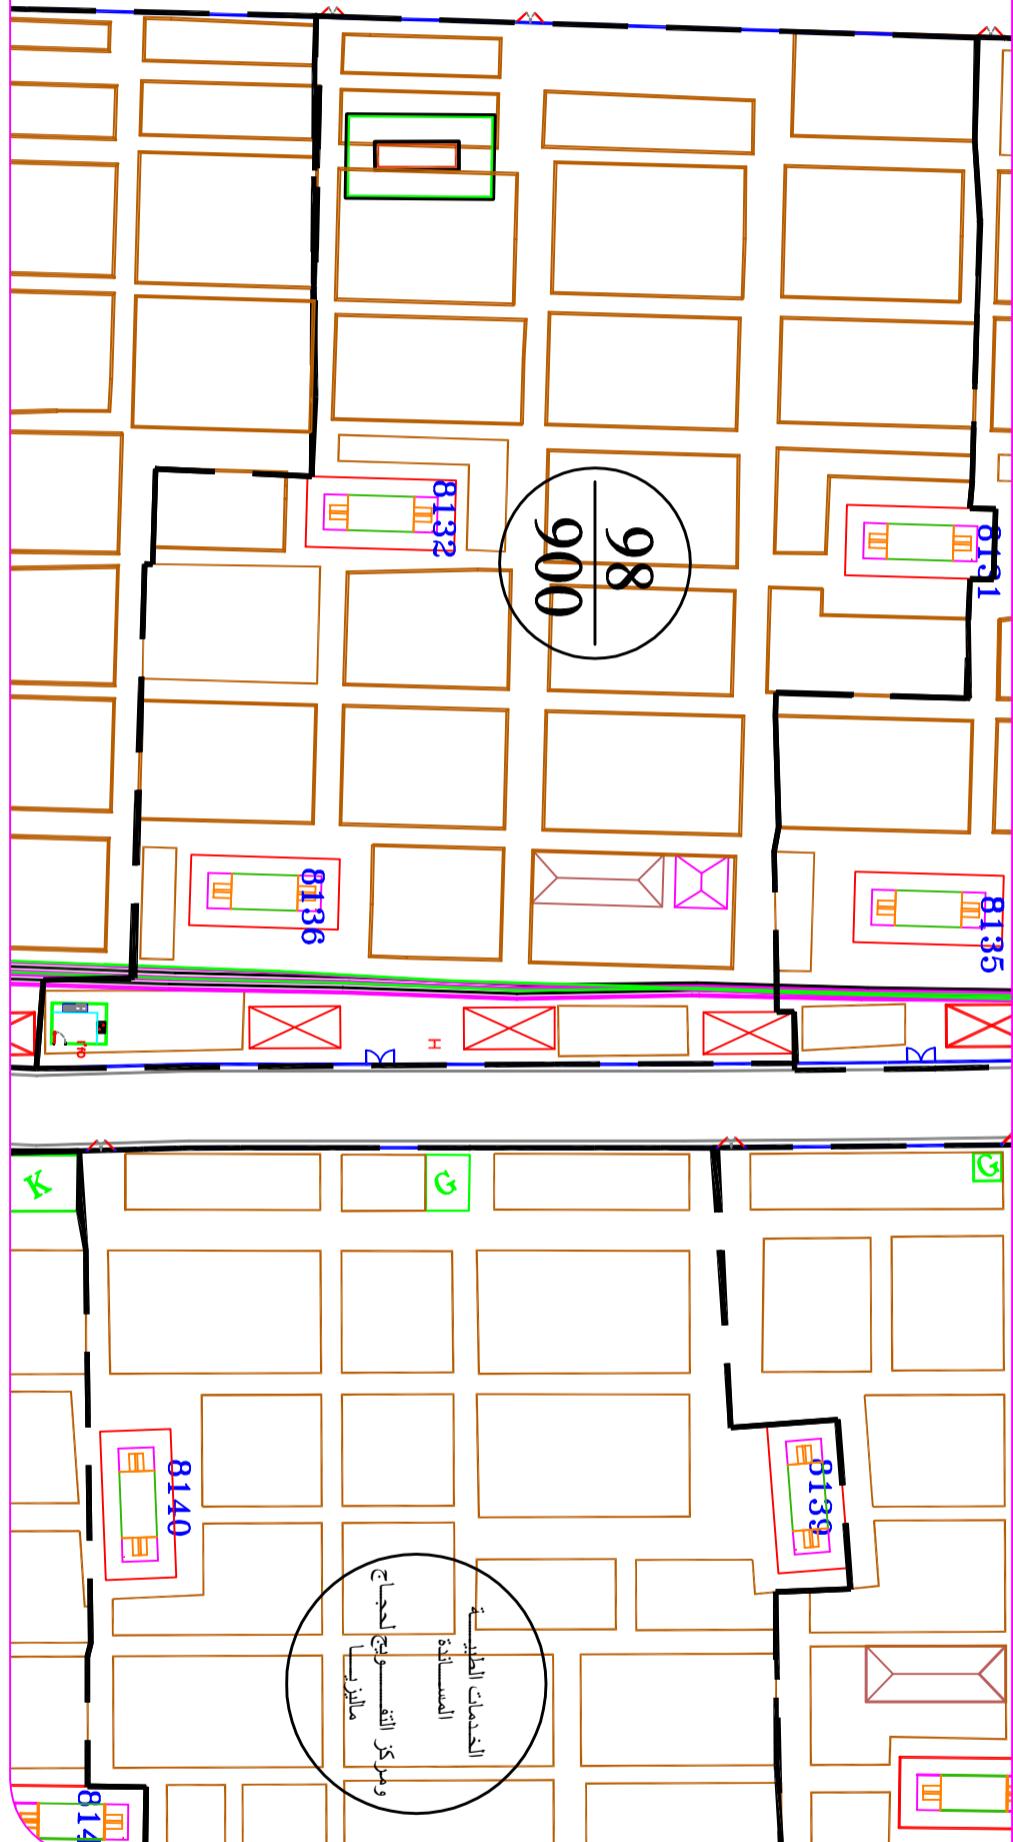

المساحة (م²)	260	عدد المباني	٢٦٠
المساحة (م²)	4160	العنوان	ج.ع ١٤٣٧
المساحت	٩٨	العنوان	شارع عرفات
المساحت	١١٥	العنوان	شارع المسعر

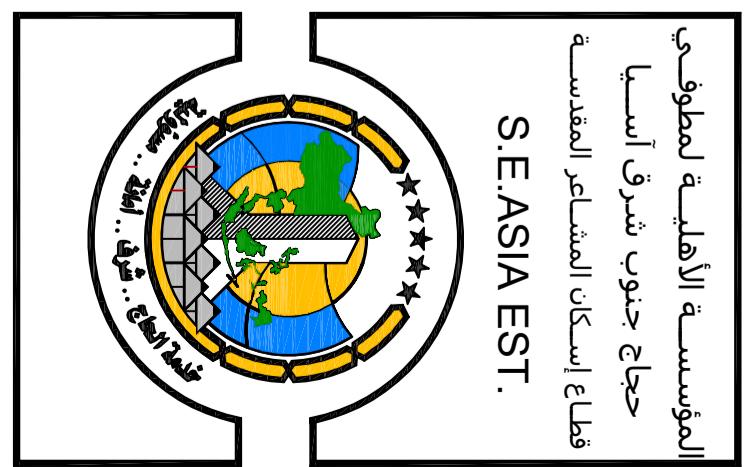

المؤسسة الأهلية لمطوفي
سجاج جنوب شرق آسيا
قطاع إسكان المشاعر المقدسة
S.E.A.S.I.A EST.