


609 شارع 37

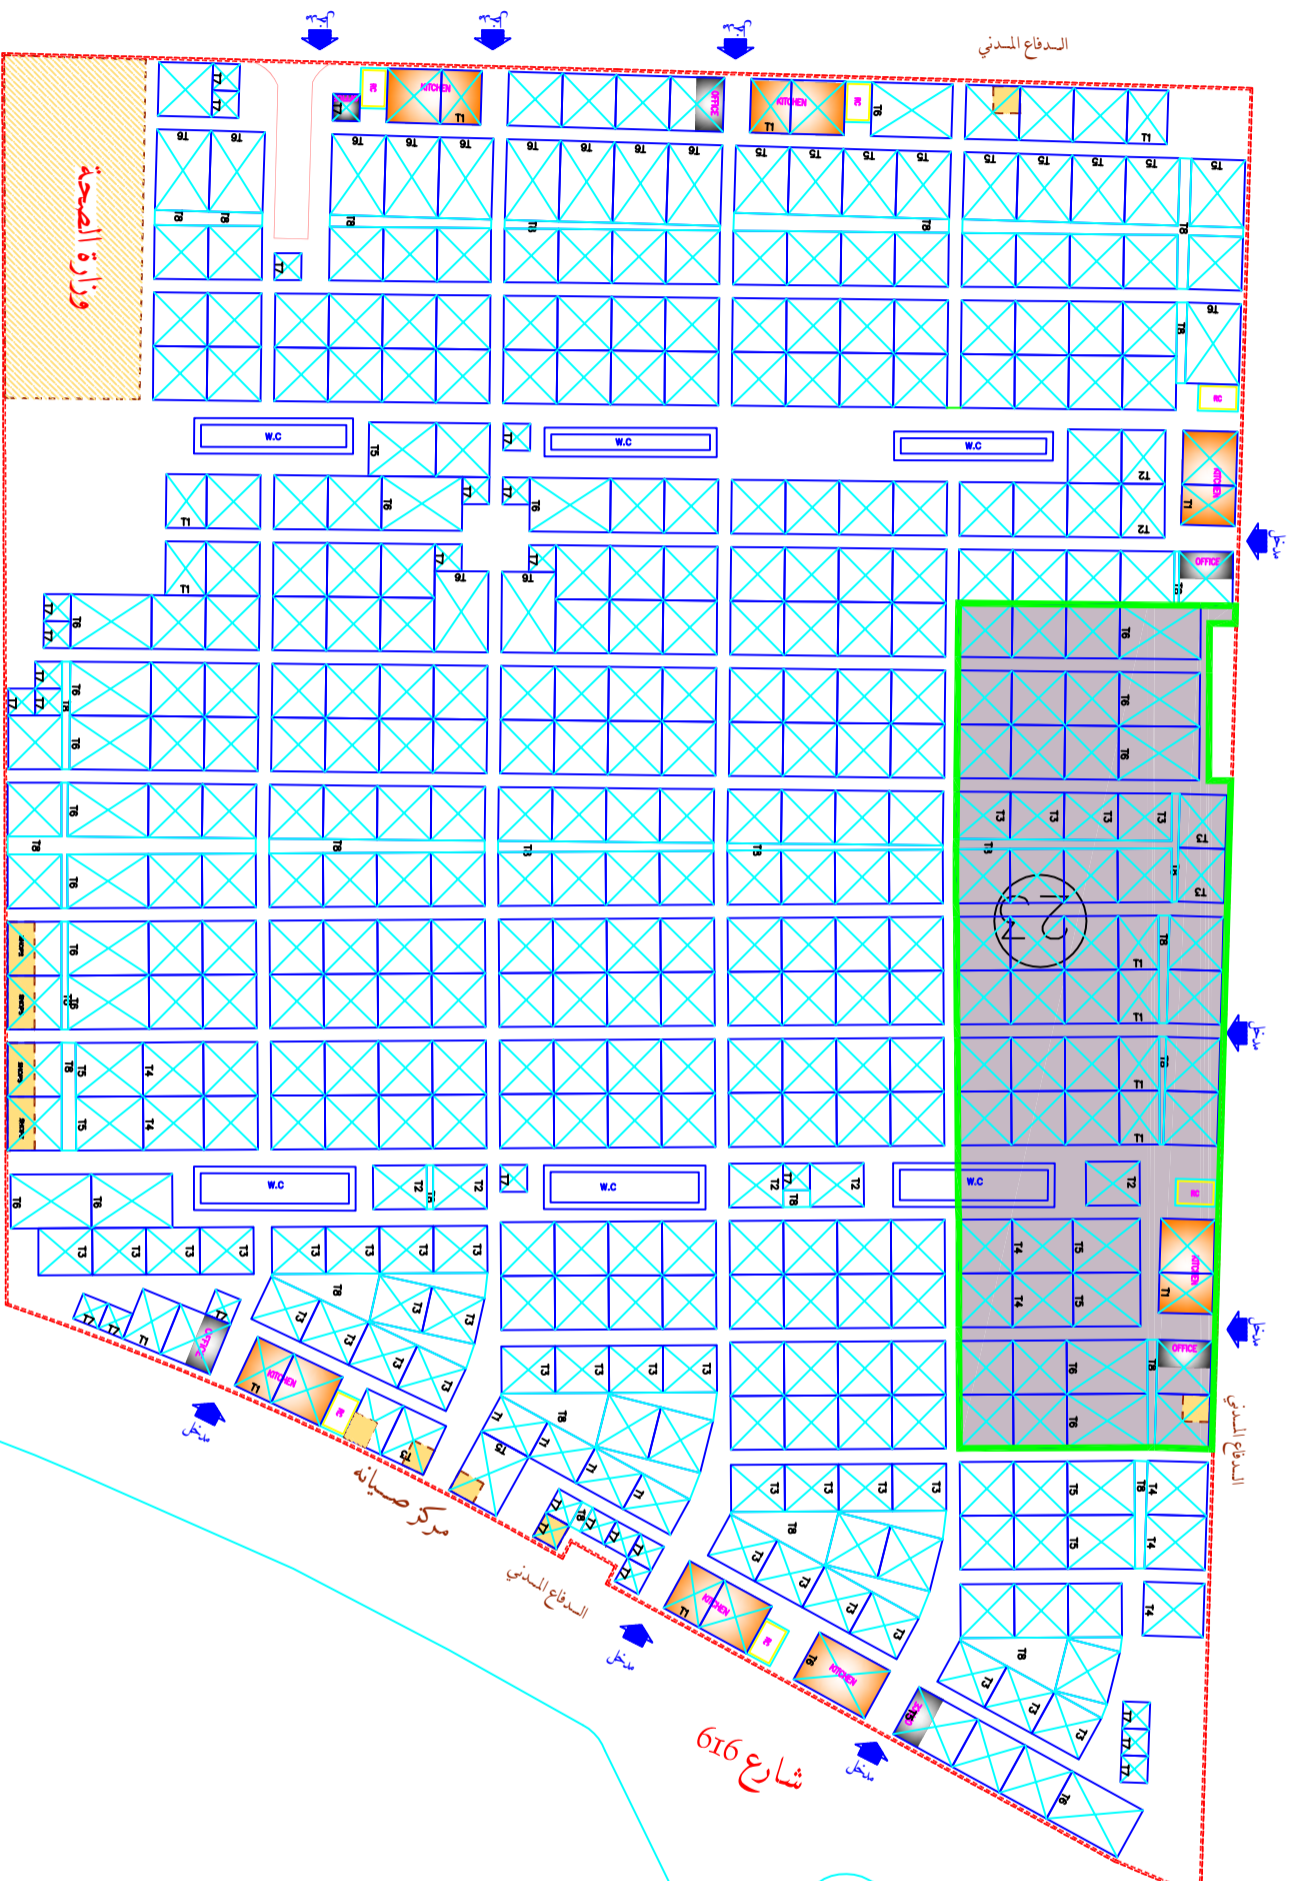

619 شارع 37

المؤسسة الأهلية لمطوفي
حجاج جنوب شرق آسيا
قطاع إسكان المشاعر المقدسة
S.E.ASIA EST.



المساحة (م ²)	العدد	الهيئة
2304	36	T0 8*8
192	4	T1 8*6
52	1	T2 8*6.50
336	6	T3 8*7
144	2	T4 8*9
160	2	T5 8*10
480	5	T6 8*12
-	-	T7 4*4
48	3	4*4
-	-	3.50*4
-	-	3*4
-	-	3.33*4
122.39	4	الأجنحة
3838.39	63	الجميع

23	رقم المجموعة
إندونيسيا	الجنسية
3000	عدد الحاج
1.300	مساحة كل حاج (م ²)
المبني	المنطقة
3838.39	المساحة (م ²)

1437	حج عام
سني	المشعر
4/625	الترتیب
23	الرقم الموحد
1625042	